



ATTIKA U12.21

Exklusive 5.5 Zimmer Attika-Wohnung im 2. Obergeschoss
mit privater Waschküche/Stauraum im Untergeschoss. Gebäude
mit Lift und Anschluss an die Tiefgarage.

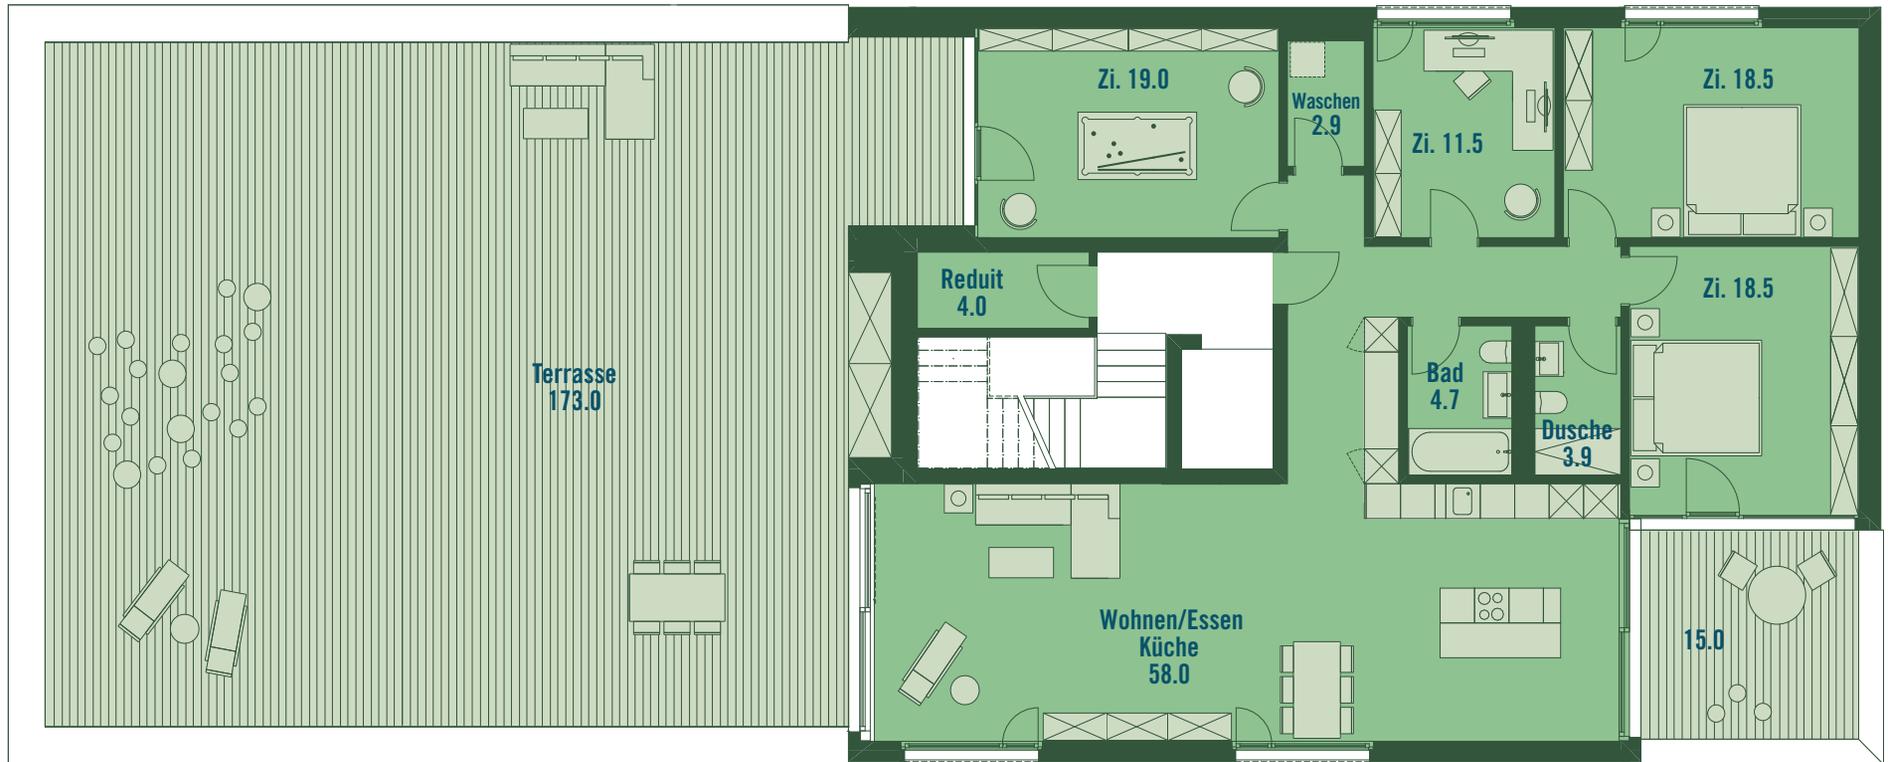

① 5.5 Zimmer
156.2 m² NF

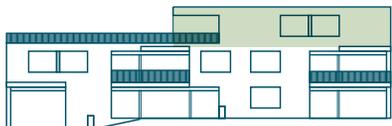

②



③

- ① GRUNDRISSPLAN WOHNUNG
- ② LAGE IM GEBÄUDE
- ③ LAGE IM PARZELLENPLAN