



# ATTIKA U16.21

Exklusive 4.5 Zimmer Attika-Wohnung im 2. Obergeschoss mit privater Waschküche/Stauraum im Untergeschoss. Gebäude mit Lift und Anschluss an die Tiefgarage.

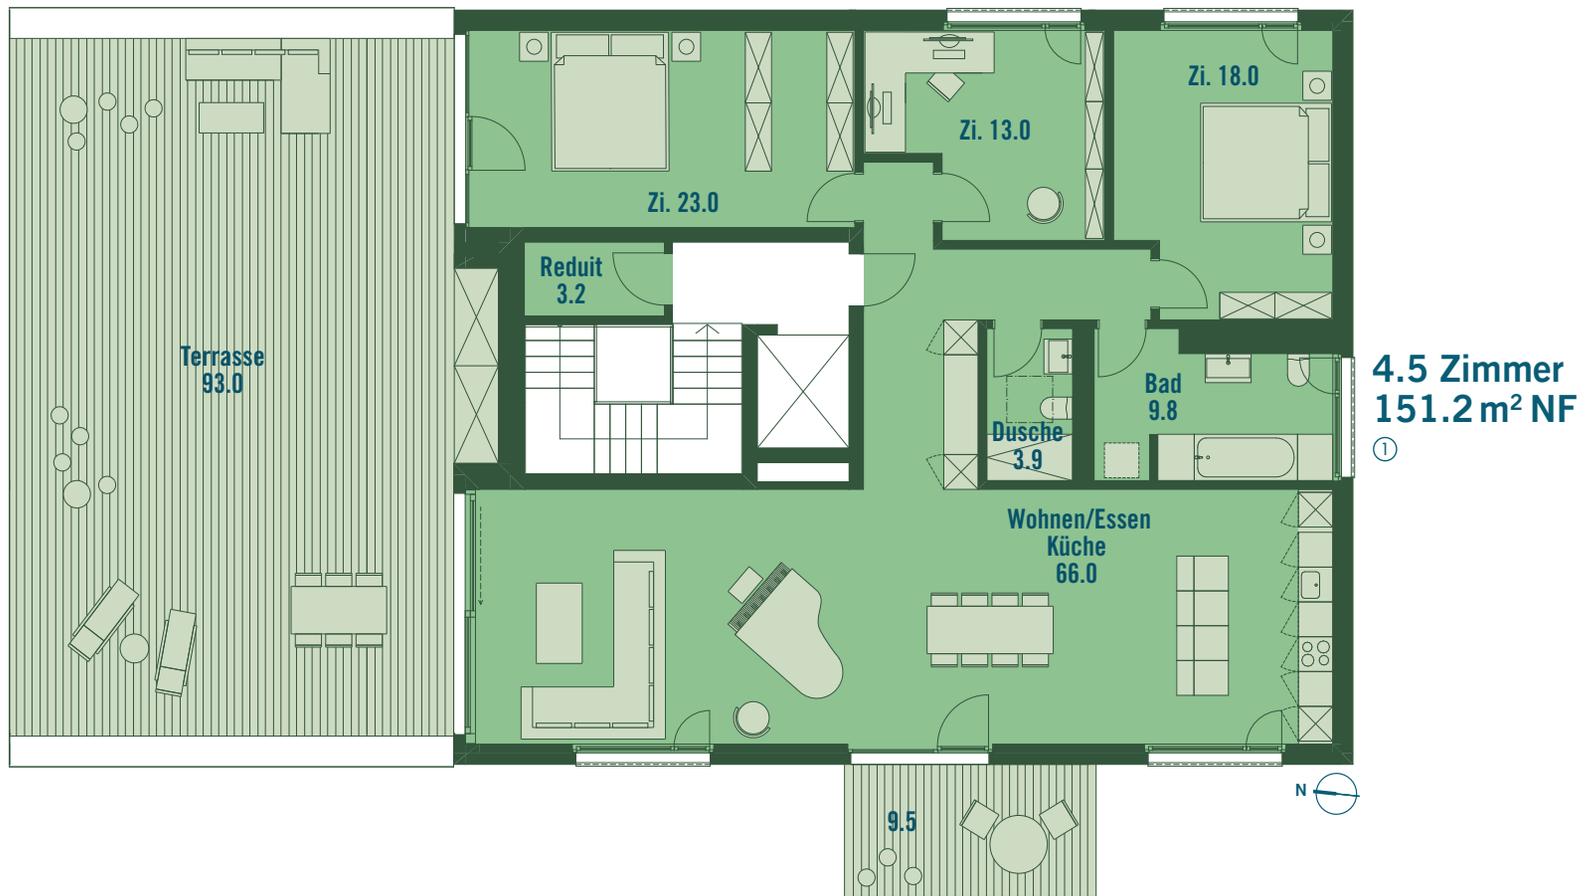

4.5 Zimmer  
151.2 m<sup>2</sup> NF  
①

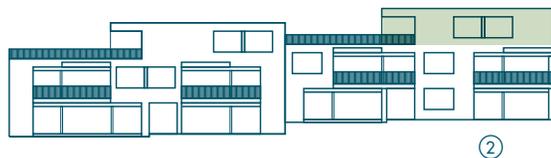

- ① GRUNDRISSPLAN WOHNUNG
- ② LAGE IM GEBÄUDE
- ③ LAGE IM PARZELLENPLAN