



# ATTIKA U11.21

Exklusive 5.5 Zimmer Attika-Wohnung 157.5 m<sup>2</sup> im 2. Obergeschoss mit privatem Zusatzraum im Untergeschoss 32 m<sup>2</sup>. Gebäude mit Lift und Anschluss an die Tiefgarage. Offene, anteilig überdeckte Terrasse mit 121 m<sup>2</sup>.

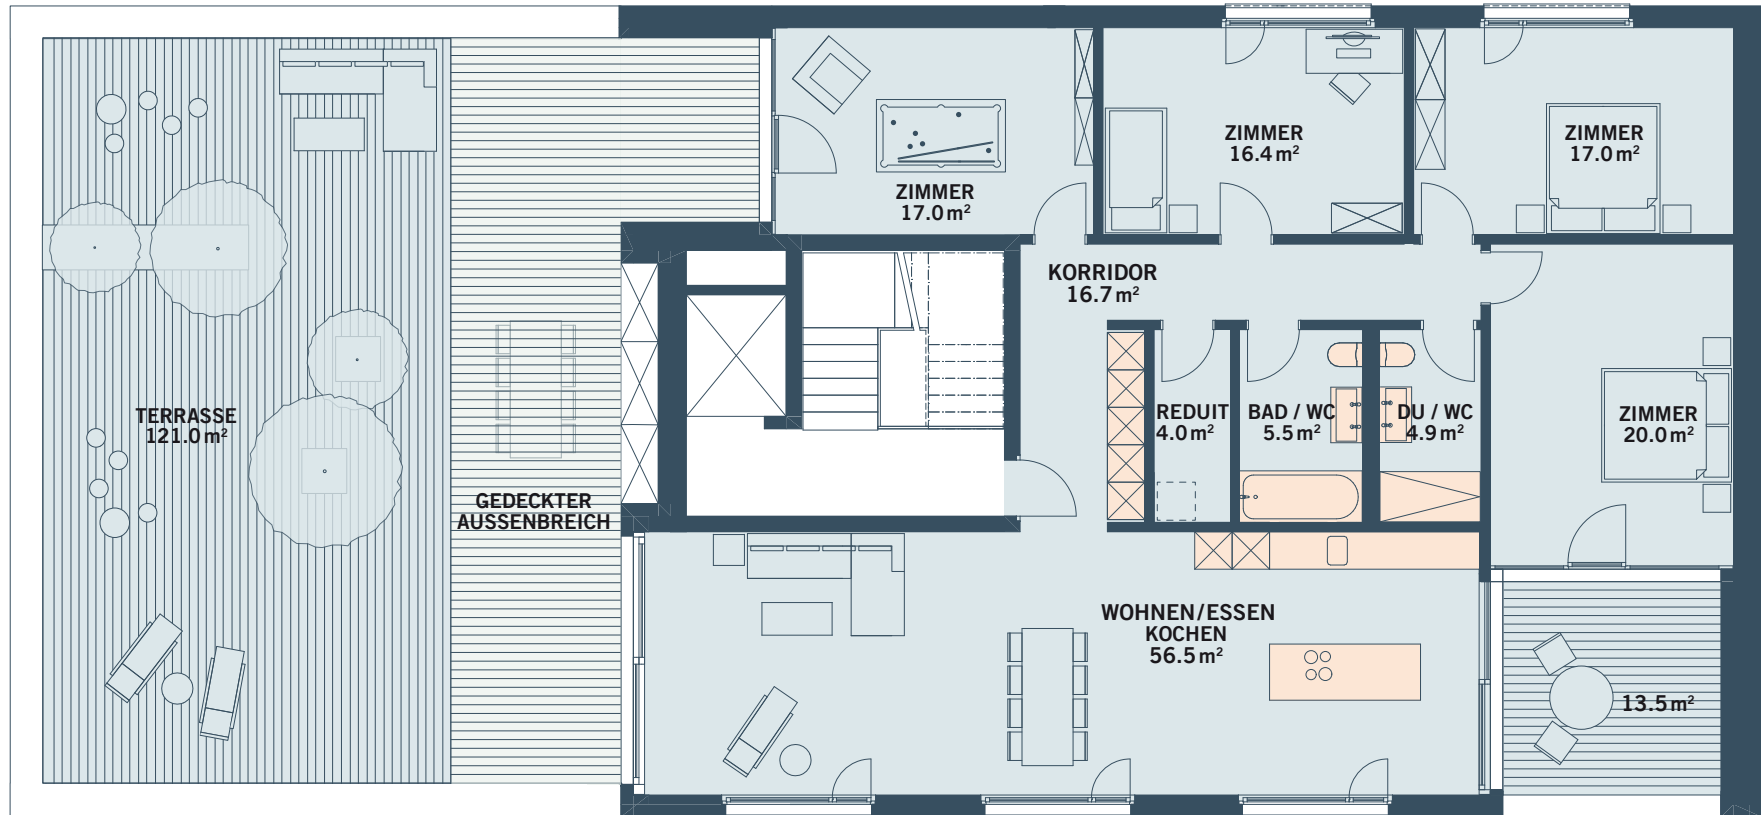

① 5.5 Zimmer  
157.5 m<sup>2</sup> NF

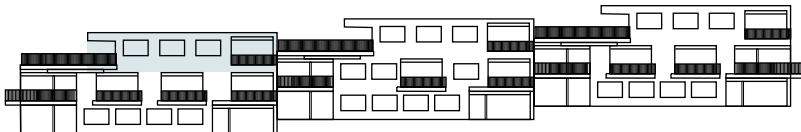

②



③

- ① GRUNDRISSPLAN WOHNUNG
- ② LAGE IM GEBÄUDE
- ③ LAGE IM PARZELLENPLAN