


ATTIKA U14.21

Exklusive 5.5 Zimmer Attika-Wohnung mit 153 m² im 2. Obergeschoss mit privatem Zusatzraum im Untergeschoss mit 30 m². Gebäude mit Lift und Anschluss an die Tiefgarage. Offene, anteilig überdeckte Terrasse mit 95 m². Direkter Zugang zum Lift.

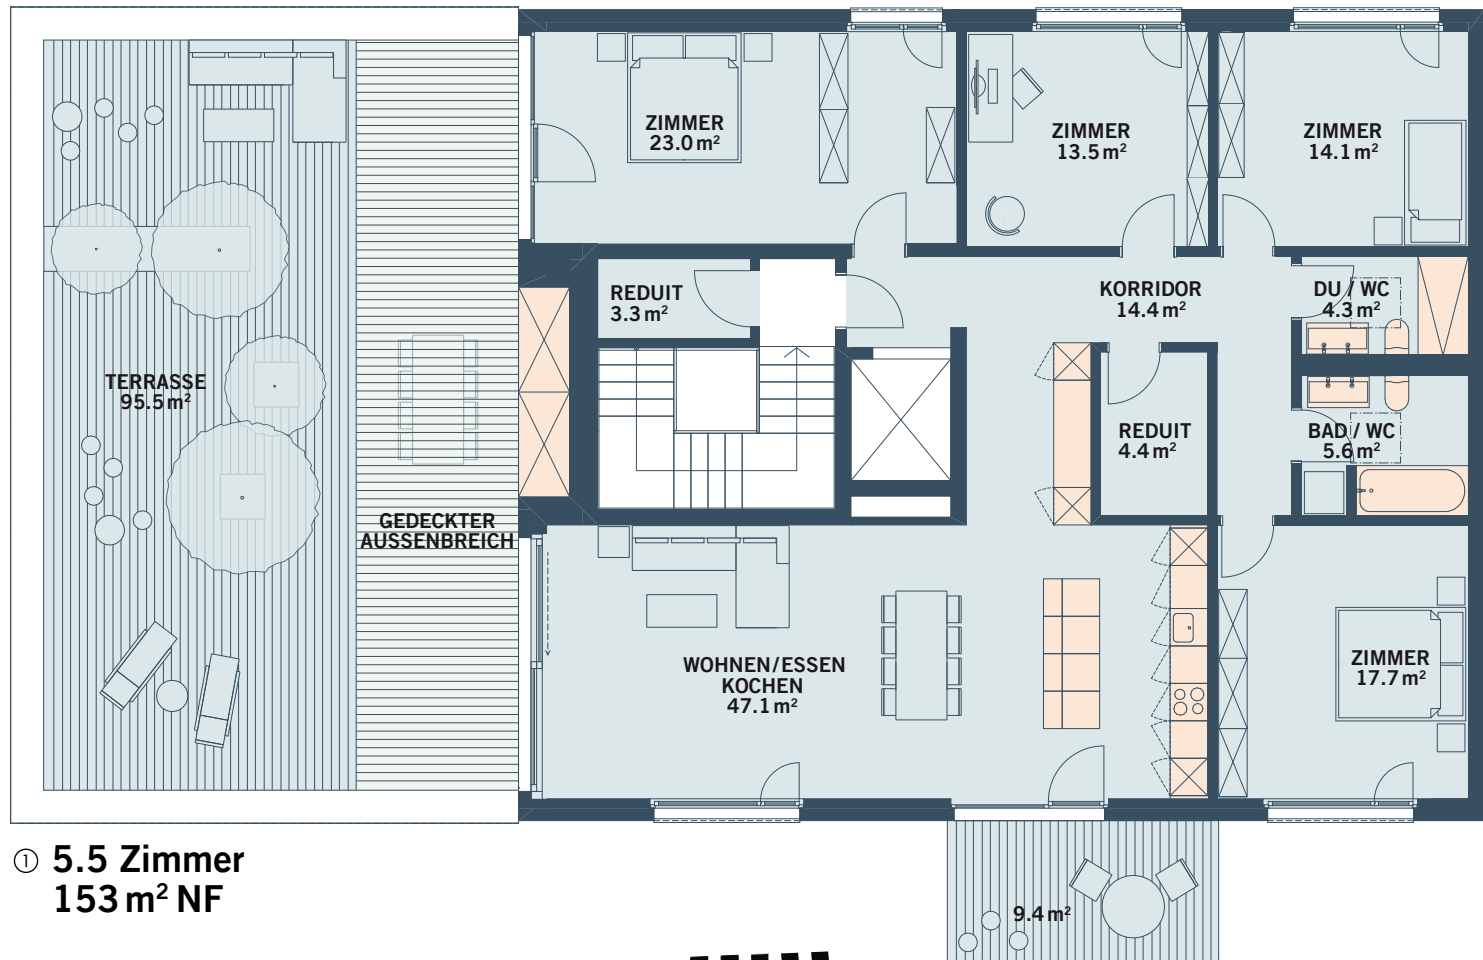

① 5.5 Zimmer
153 m² NF



②



③

- ① GRUNDRISPLAN WOHNUNG
- ② LAGE IM GEBÄUDE
- ③ LAGE IM PARZELLENPLAN