


ATTIKA U16.21

Exklusive 5.5 Zimmer Attika-Wohnung 154 m² im 2. Obergeschoss mit privatem Zusatzraum im Untergeschoss 30 m². Gebäude mit Lift und Anschluss an die Tiefgarage. Offene, anteilig überdeckte Terrasse mit 97 m². Direkter Zugang Lift.

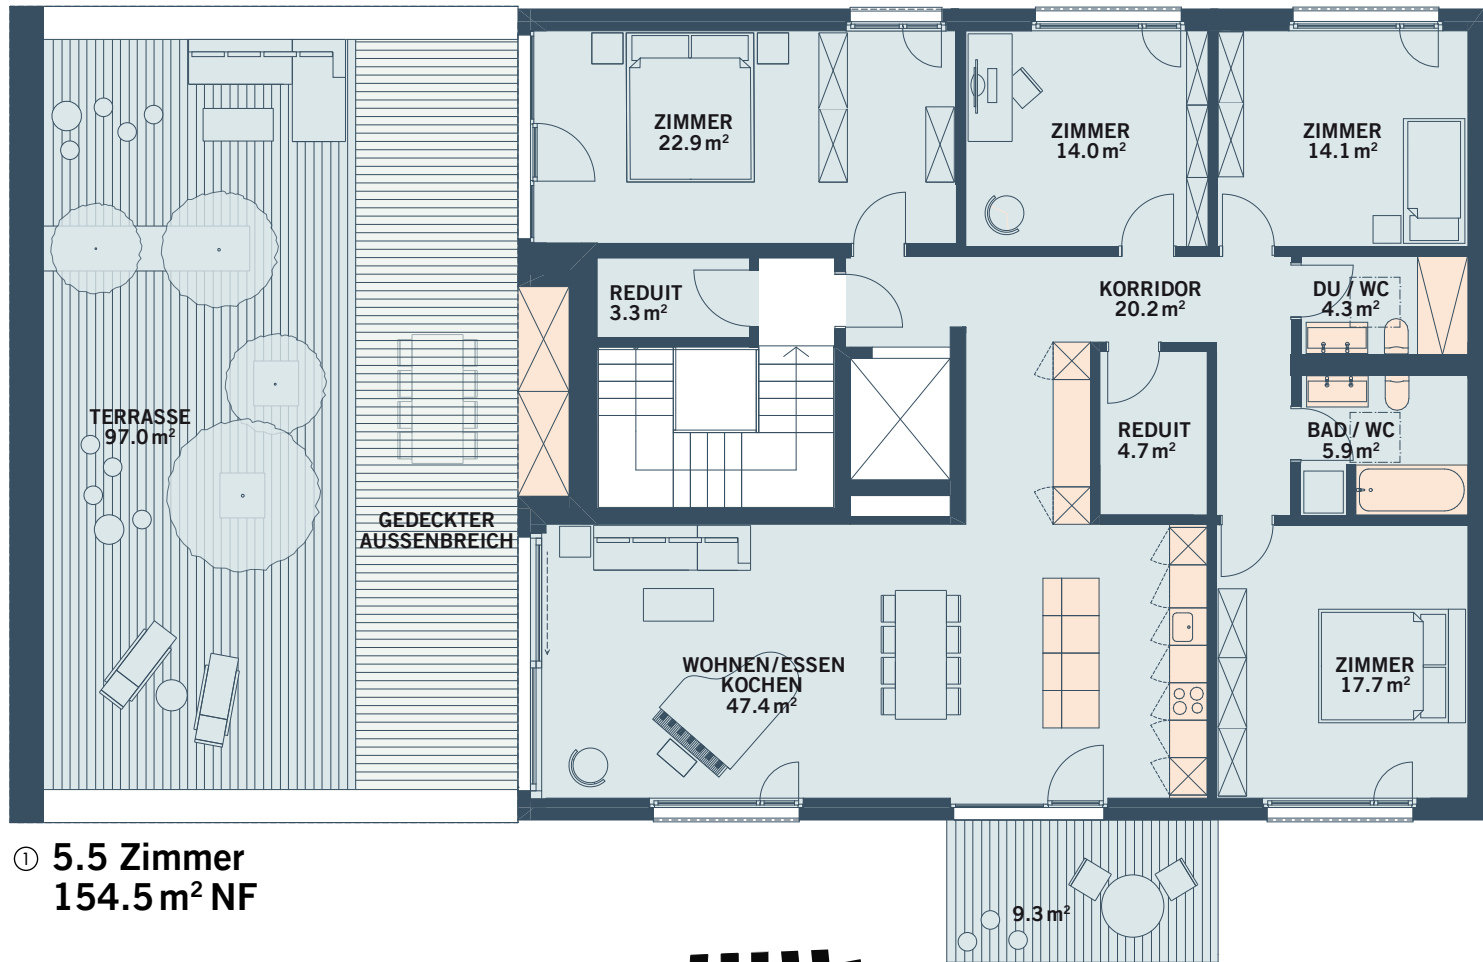

① 5.5 Zimmer
154.5 m² NF



②



③

- ① GRUNDRISSPLAN WOHNUNG
- ② LAGE IM GEBÄUDE
- ③ LAGE IM PARZELLENPLAN