


ATTIKA U13.21


Exklusive 6.5 Zimmer Attika-Wohnung 163.4 m² im 2. Obergeschoss mit privatem Zusatzraum im Untergeschoss 42.5 m². Gebäude mit Lift und Anschluss an die Tiefgarage. Offene, anteilig überdeckte Terrasse mit 129 m² plus Loggia mit 13.4 m².

Total 348.3 m² Nutzfläche für CHF 1'540'000.– zzgl. Baurechtszins von CHF 525.–/Mt.

Optionen (Auf Wunsch/Aufpreis): Master-Bedroom mit eigenem Bad.

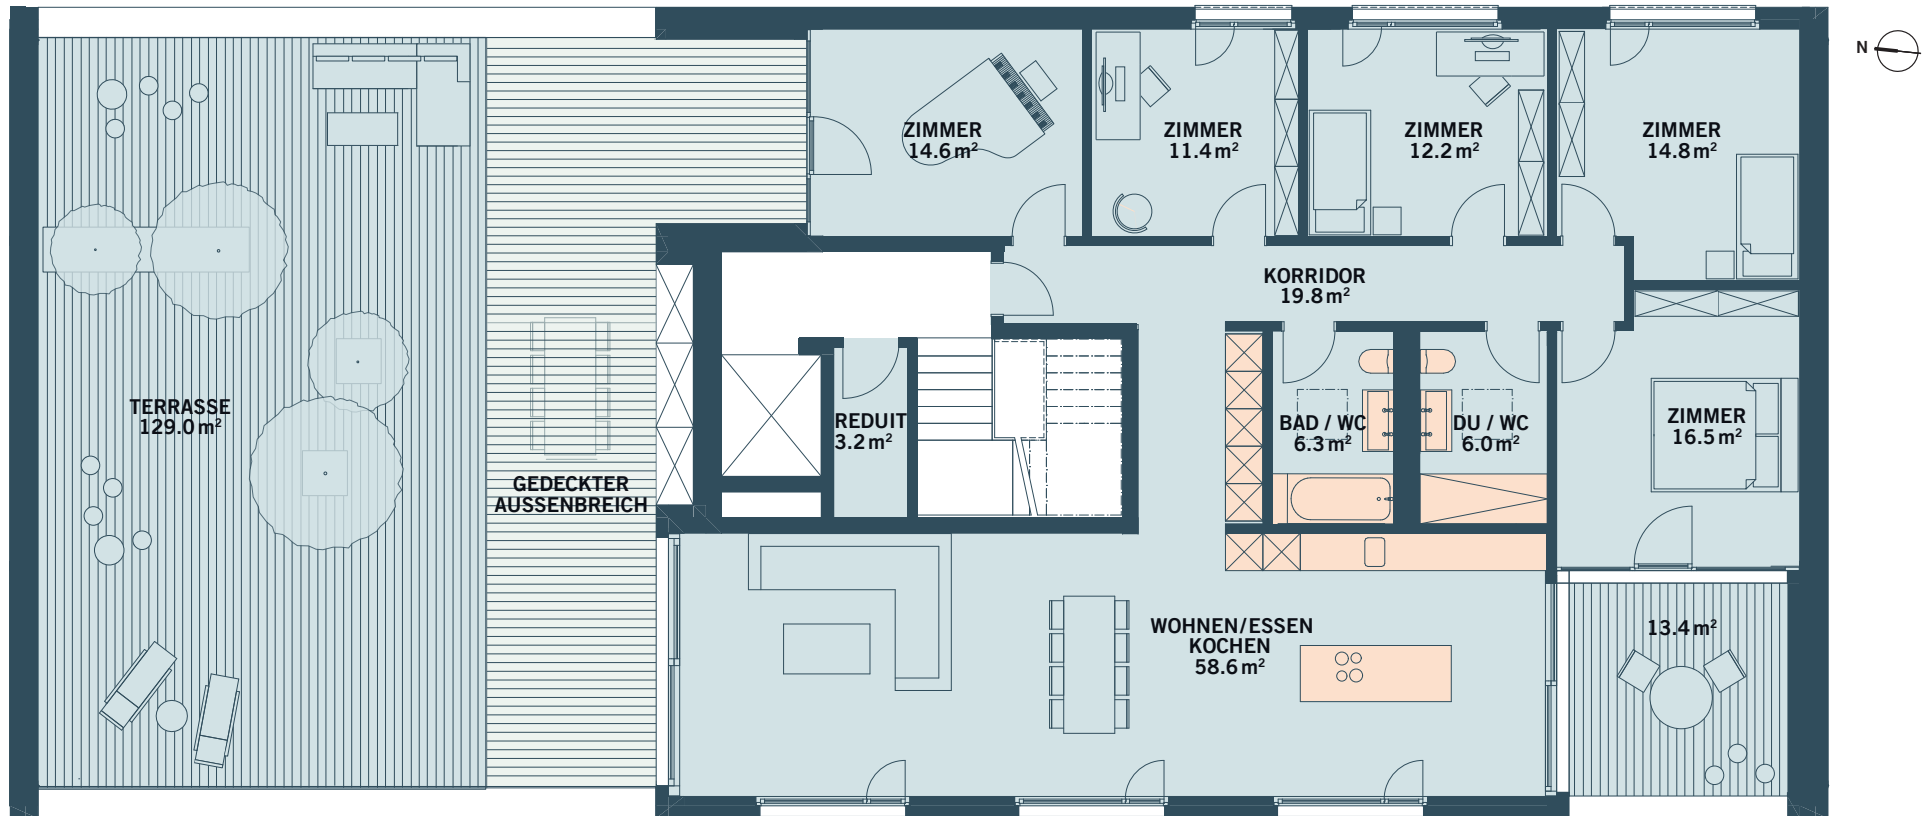

① 5.5 Zimmer
163.4 m² NF

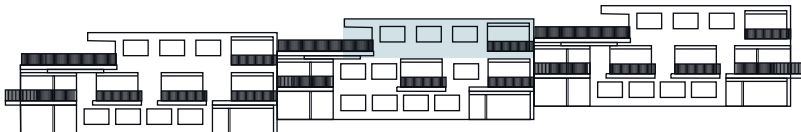

②



③

- ① GRUNDRISSPLAN WOHNUNG
- ② LAGE IM GEBÄUDE
- ③ LAGE IM PARZELLENPLAN