



ATTIKA U11.21

Exklusive 5.5 Zimmer Attika-Wohnung 157.8 m² im 2. Obergeschoss mit privatem Zusatzraum im Untergeschoss 32 m². Gebäude mit Lift und Anschluss an die Tiefgarage. Offene, anteilig überdeckte Terrasse mit 121.3 m² plus Loggia mit 13.4 m².

Total 324.5 m² Nutzfläche für CHF 1'590'000.– zzgl. Baurechtszins von CHF 525.–/Mt.

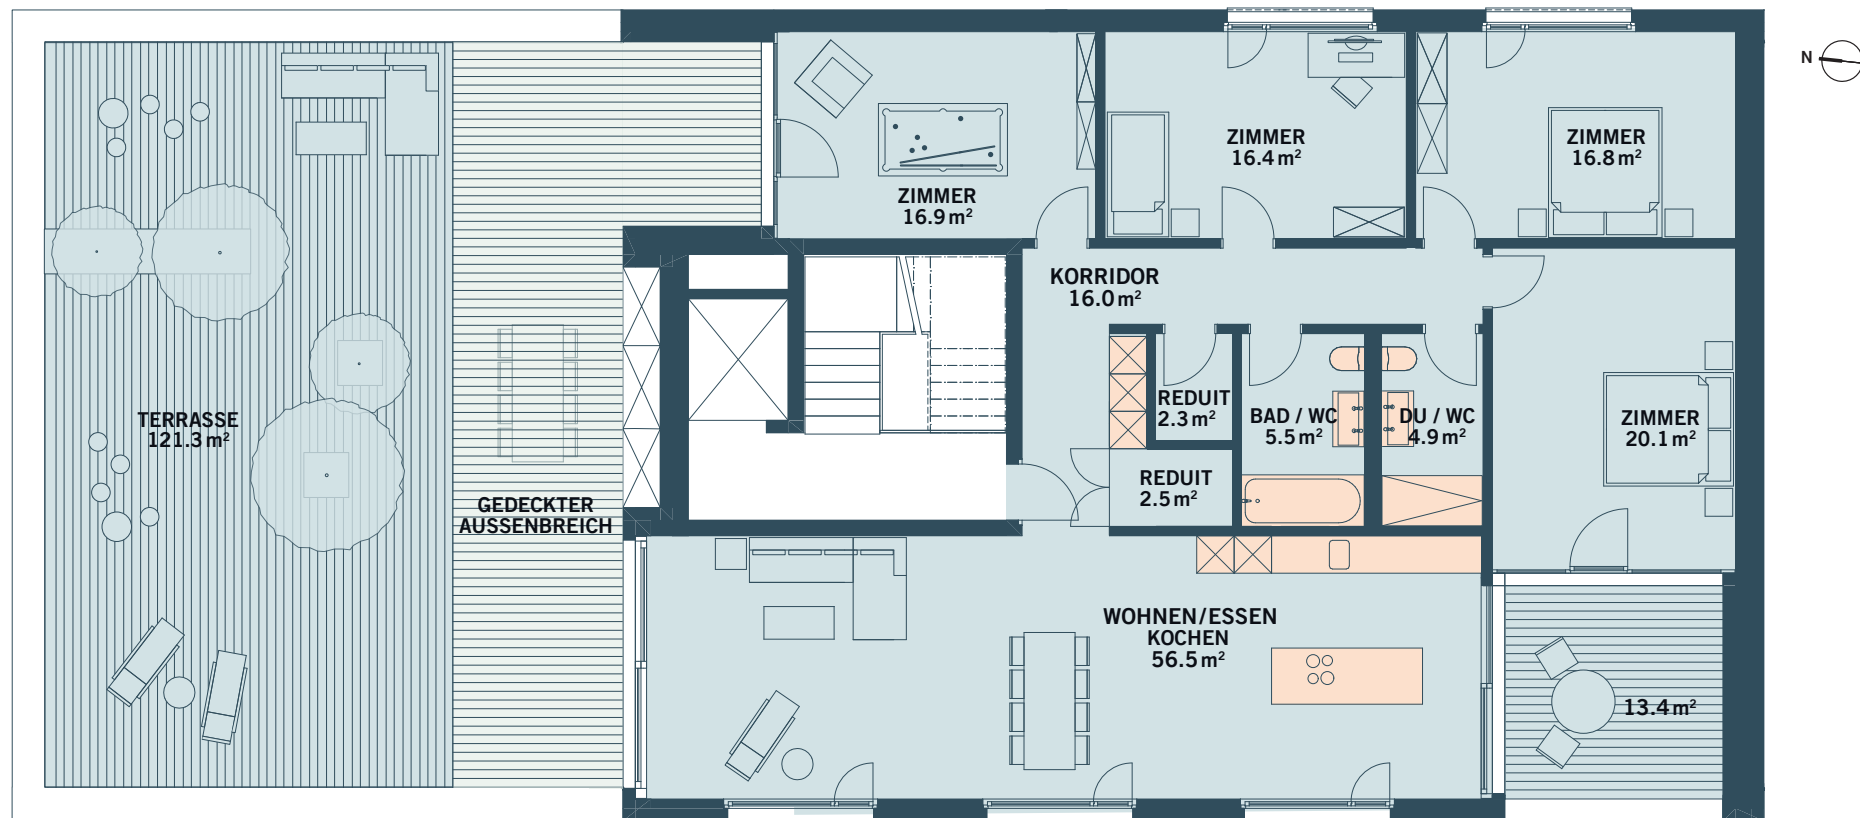

① 5.5 Zimmer
157.8 m² NF

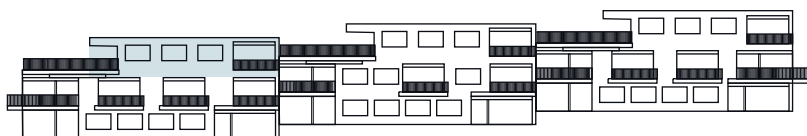

②



③

- ① GRUNDRISSPLAN WOHNUNG
- ② LAGE IM GEBÄUDE
- ③ LAGE IM PARZELLENPLAN