



ATTIKA U13.21

Exklusive 6.5 Zimmer Attika-Wohnung 163.5 m² im 2. Obergeschoss mit privatem Zusatzraum im Untergeschoss 42.5 m². Gebäude mit Lift und Anschluss an die Tiefgarage. Offene, anteilig überdeckte Terrasse mit 129 m² plus Loggia mit 13.4 m².

Total 343.4 m² Nutzfläche für CHF 1'540'000.– zzgl. Baurechtszins von CHF 525.– / Mt.

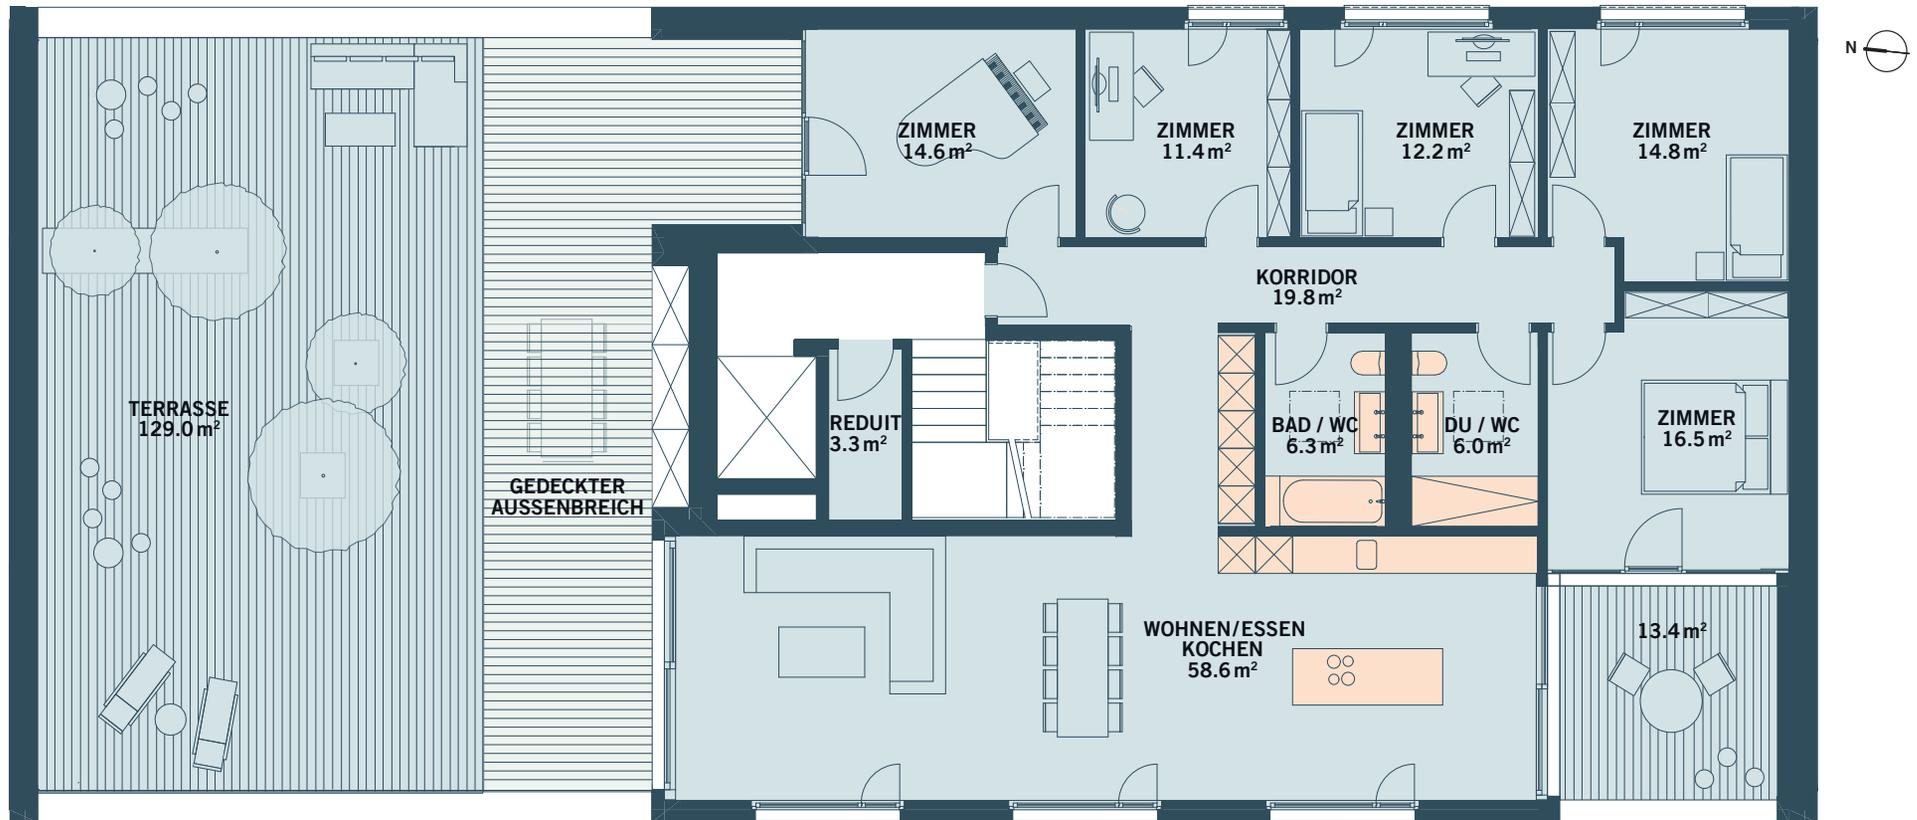

① 6.5 Zimmer
163.5 m² NF

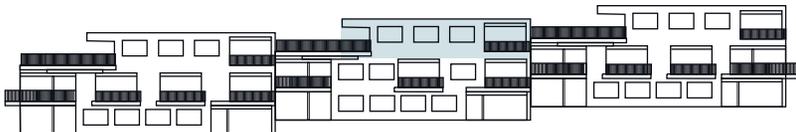

②



③

- ① GRUNDRISSPLAN WOHNUNG
- ② LAGE IM GEBÄUDE
- ③ LAGE IM PARZELLENPLAN