


ATTIKA U14.21

Exklusive 4.5 Zimmer Attika-Wohnung mit 153.7 m² im 2. Obergeschoss mit privatem Zusatzraum im Untergeschoss 30.7 m². Gebäude mit Lift (direkter Zugang zur Wohnung) und Anschluss an die Tiefgarage. Offene, anteilig überdeckte Terrasse mit 95.1 m² plus zusätzlicher Balkon mit 9.2 m².

Total 288.7 m² Nutzfläche für CHF 1'540'000.– zzgl. Baurechtszins von CHF 525.–/Mt.

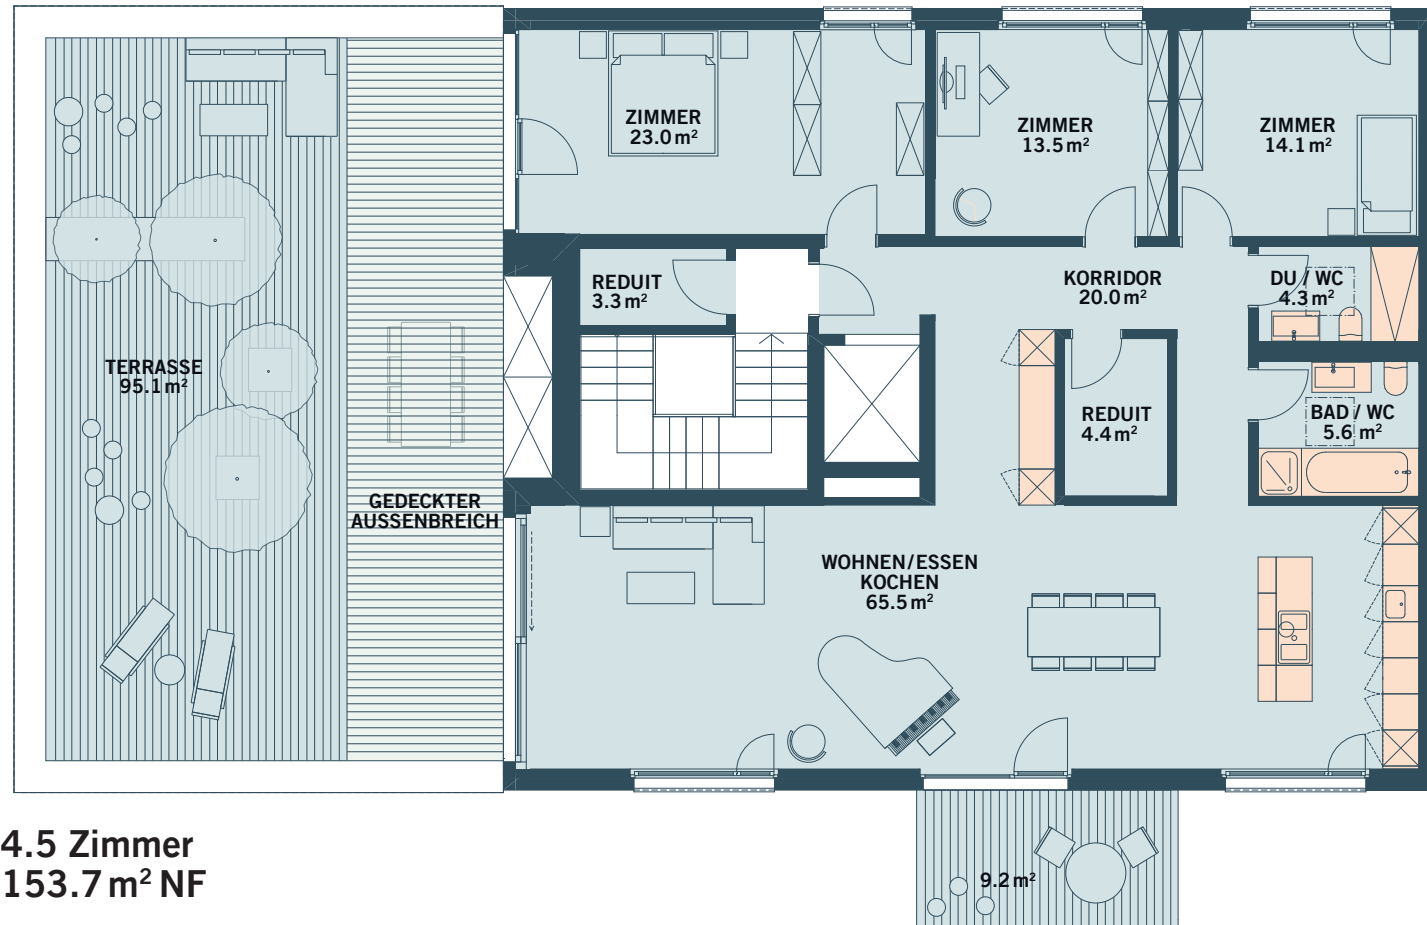

① 4.5 Zimmer
153.7 m² NF



②



③

- ① GRUNDRISSPLAN WOHNUNG
- ② LAGE IM GEBÄUDE
- ③ LAGE IM PARZELLENPLAN