
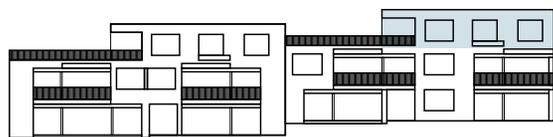



ATTIKA U16.21

Exklusive 4.5 Zimmer Attika-Wohnung 155.2 m² im 2. Obergeschoss mit privatem Zusatzraum im Untergeschoss 30.4 m². Gebäude mit Lift (direkter Zugang zur Wohnung) und Anschluss an die Tiefgarage. Offene, anteilig überdeckte Terrasse mit 96.9 m² plus zusätzlicher Balkon mit 9.2 m².

Total 291.7 m² Nutzfläche für CHF 1'490'000.– zzgl. Baurechtszins von CHF 525.– /Mt.

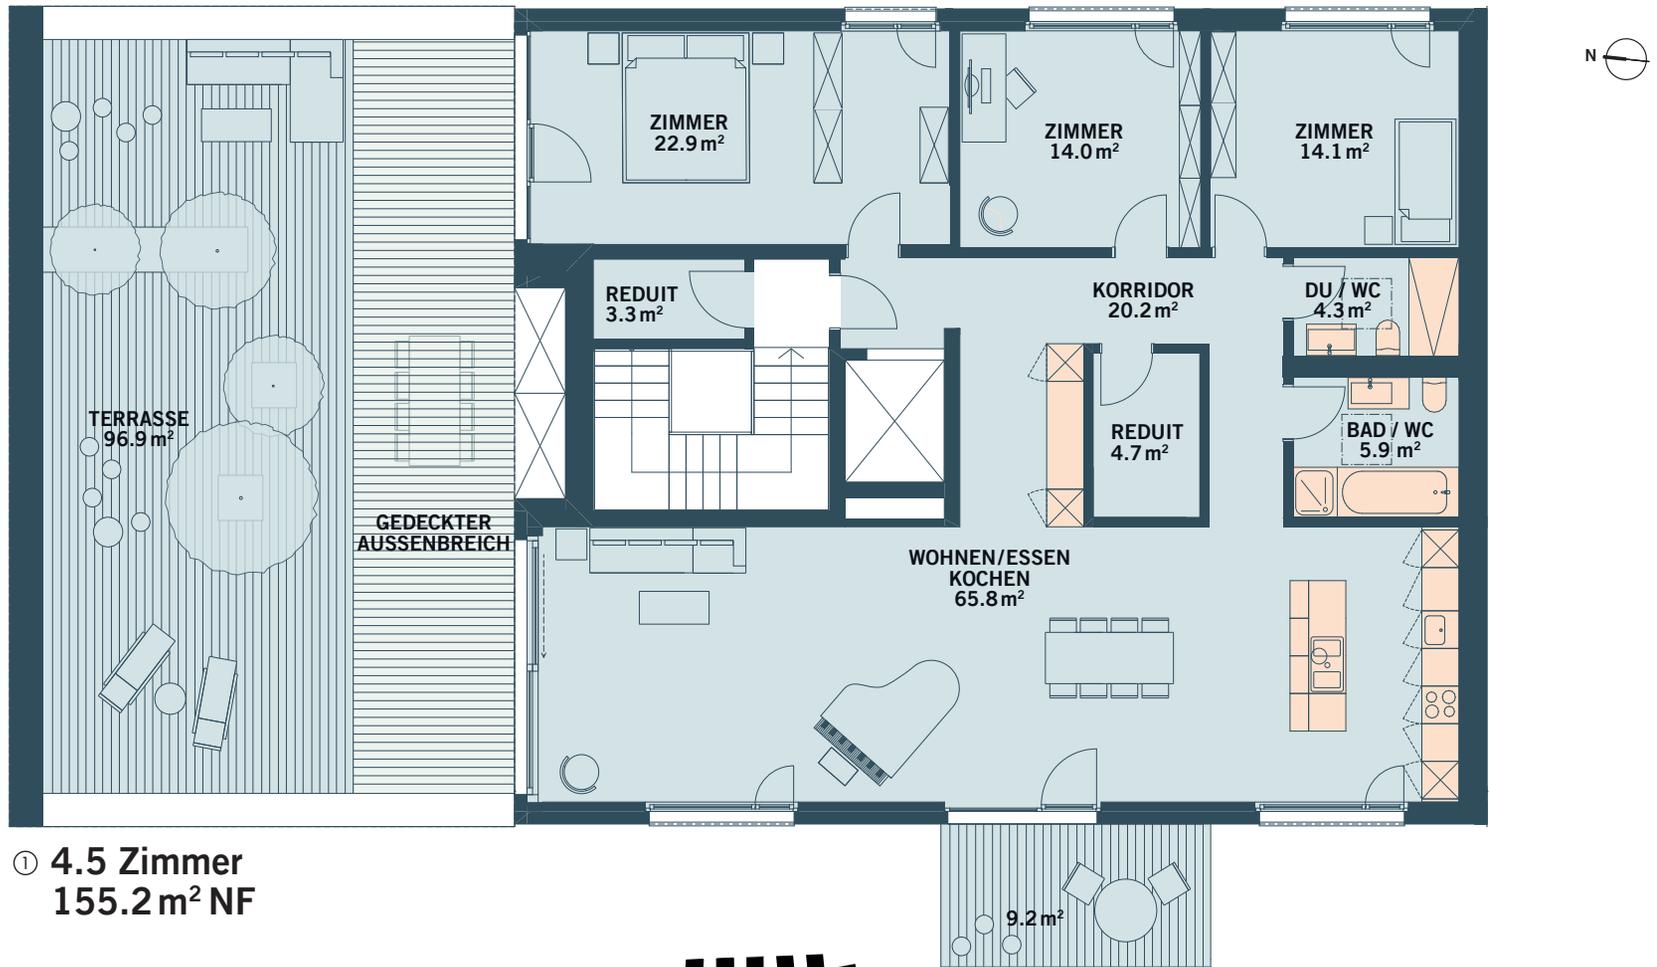

②

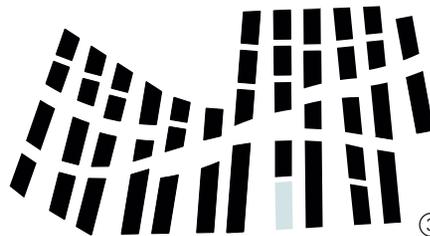

③

- ① GRUNDRISSPLAN WOHNUNG
- ② LAGE IM GEBÄUDE
- ③ LAGE IM PARZELLENPLAN