

Z08.21

ATTIKA



5.5 ZIMMER

161 m² NETTOWOHNFLÄCHE

Exklusive Attika-Wohnung mit grossem Masterbedroom inkl. eigenem Badezimmer. Die 161 m² 5.5 Zimmer Wohnung im 2. OG verfügt über ein Reduit sowie Waschmaschine/Tumbler in der Wohnung. Die offene, anteilig überdeckte Terrasse mit 98 m² sowie die Loggia mit 16 m² sind weitere Highlights.

Der private Zusatzraum im Untergeschoss mit 31 m² und die Tiefgarage sind bequem per Lift erreichbar.

Auf den Total 306 m² Nutzfläche lassen sich Ihre Wohnräume perfekt verwirklichen.

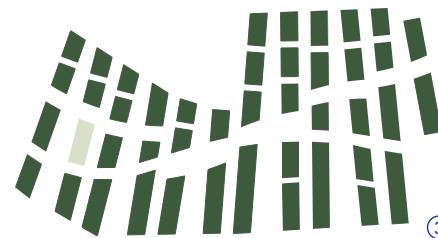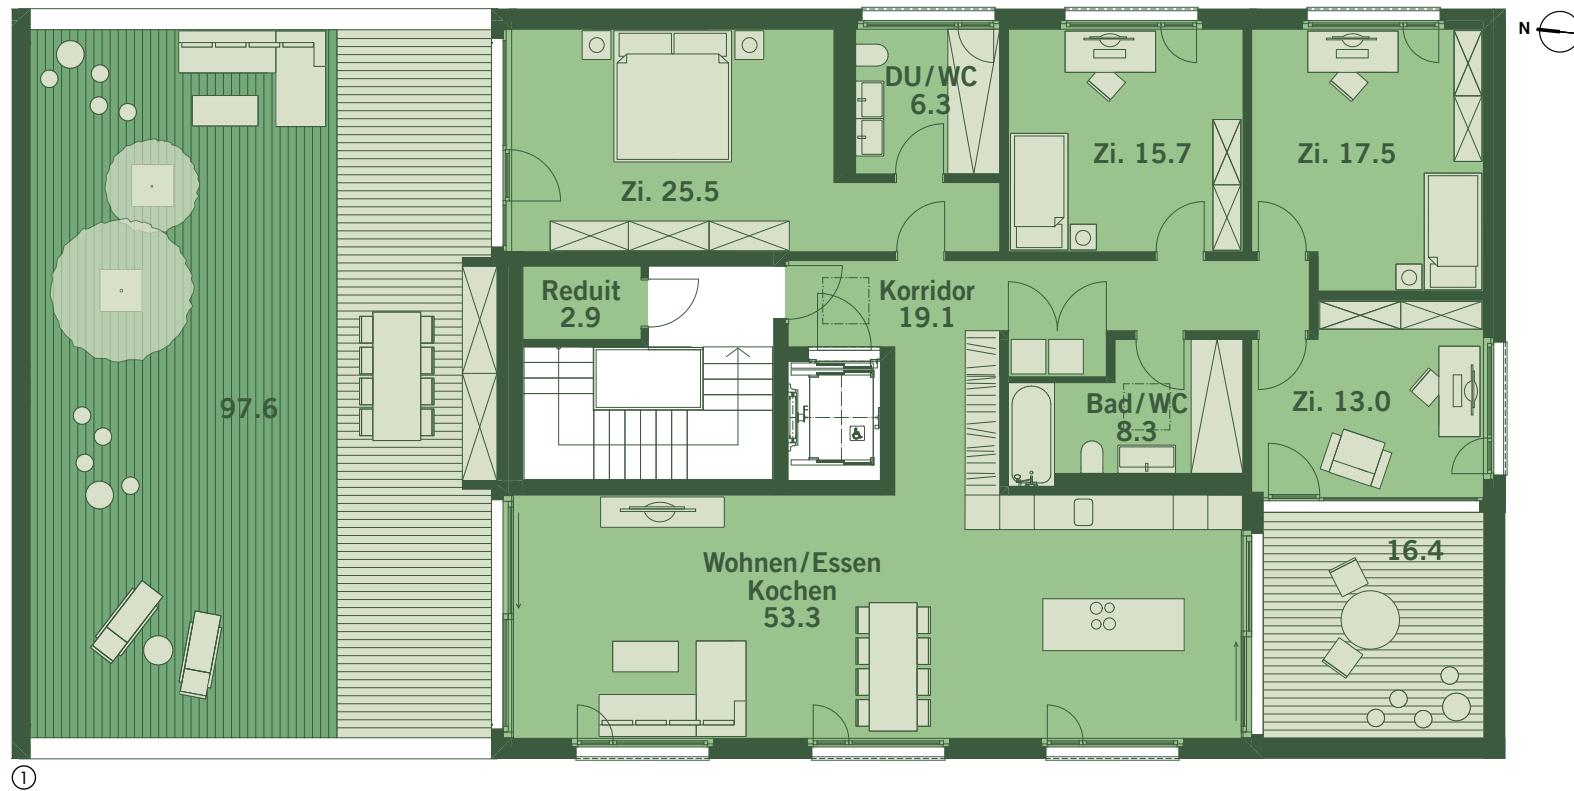

① GRUNDRISSPLAN WOHNUNG
② LAGE IM GEBÄUDE
③ LAGE IM PARZELLENPLAN